




Будівництво приміщень 8-10-го поверхів
(початок)

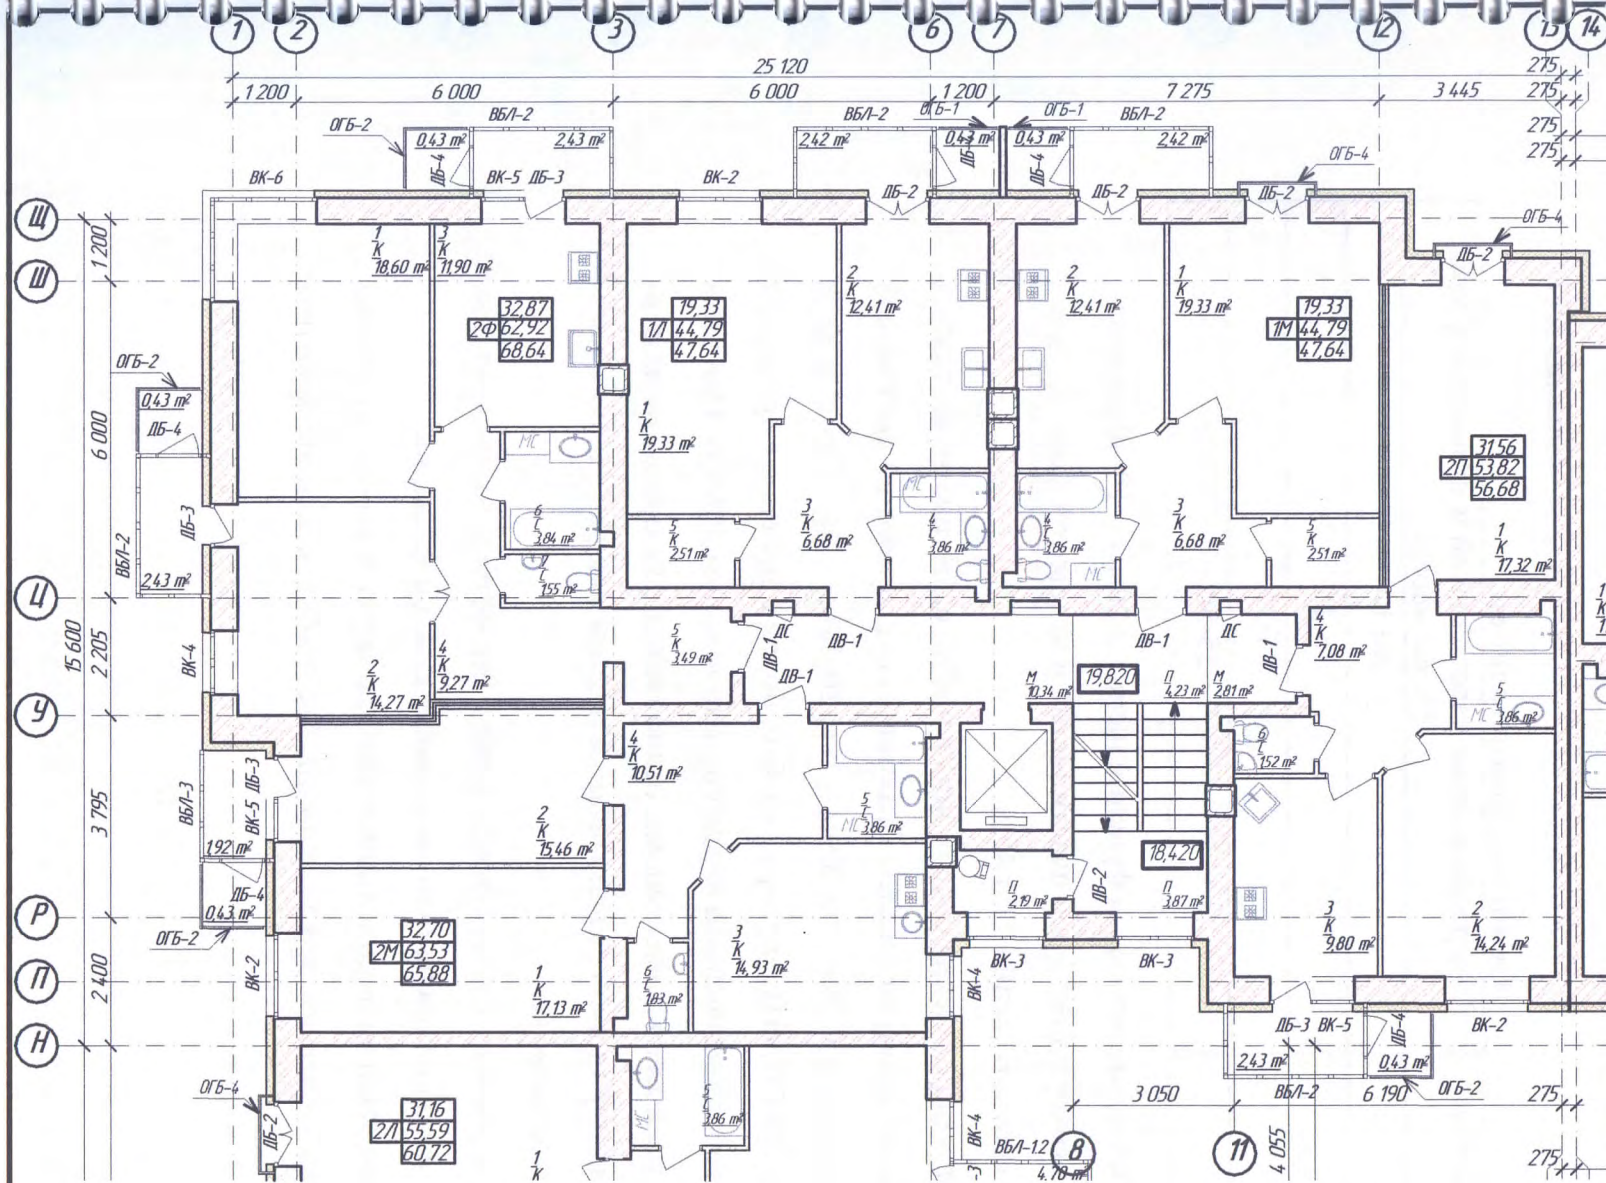

Номер	Найменування	Площа, м.кв.
1К		
1	Загальна кімната	15,25
2	Кухня	13,73
3	Коридор	4,56
4	Службові с/у	3,86
1/1		
1	Загальна кімната	19,33
2	Кухня	12,41
3	Коридор	6,68
4	Службові с/у	3,86
5	Кладовка	2,51
1М		
1	Загальна кімната	19,33
2	Кухня	12,41
3	Коридор	6,68
4	Службові с/у	3,86
5	Кладовка	2,51
1Н		
1	Загальна кімната	19,69
2	Кухня	13,17
3	Коридор	5,67
4	Службові с/у	3,86
1П		
1	Загальна кімната	19,69
2	Кухня	13,17
3	Коридор	5,67
4	Службові с/у	3,86
1Р		
1	Загальна кімната	15,25
2	Кухня	13,73
3	Коридор	4,56
4	Службові с/у	3,86
1І		
1	Загальна кімната	16,42
2	Кухня	11,39
3	Передпокії	4,01
4	Коридор	2,17
5	Службові с/у	3,87

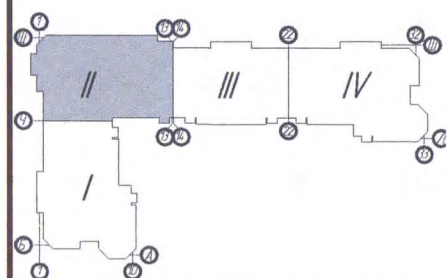

						0515 - Містобудівний розрахунок		
						Будівництво багатоповерхового житлового будинку із відведеними приміщеннями громадського призначення в районі житлового будинку №94 по вул. Леніна в м. Комсомольськ		
Зм	Кп	Арк	№ Док	Підпис	Дата			
						Секція №2	Старший	Архитектор
							ПП	31
Розробив	Тегза ІІ					План 8-10-го поверхів (секція №2)	ФО-П Тегза ІІ Кременчук	