


Секція 1
ПЛАН 1-ГО ПОВЕРХУ

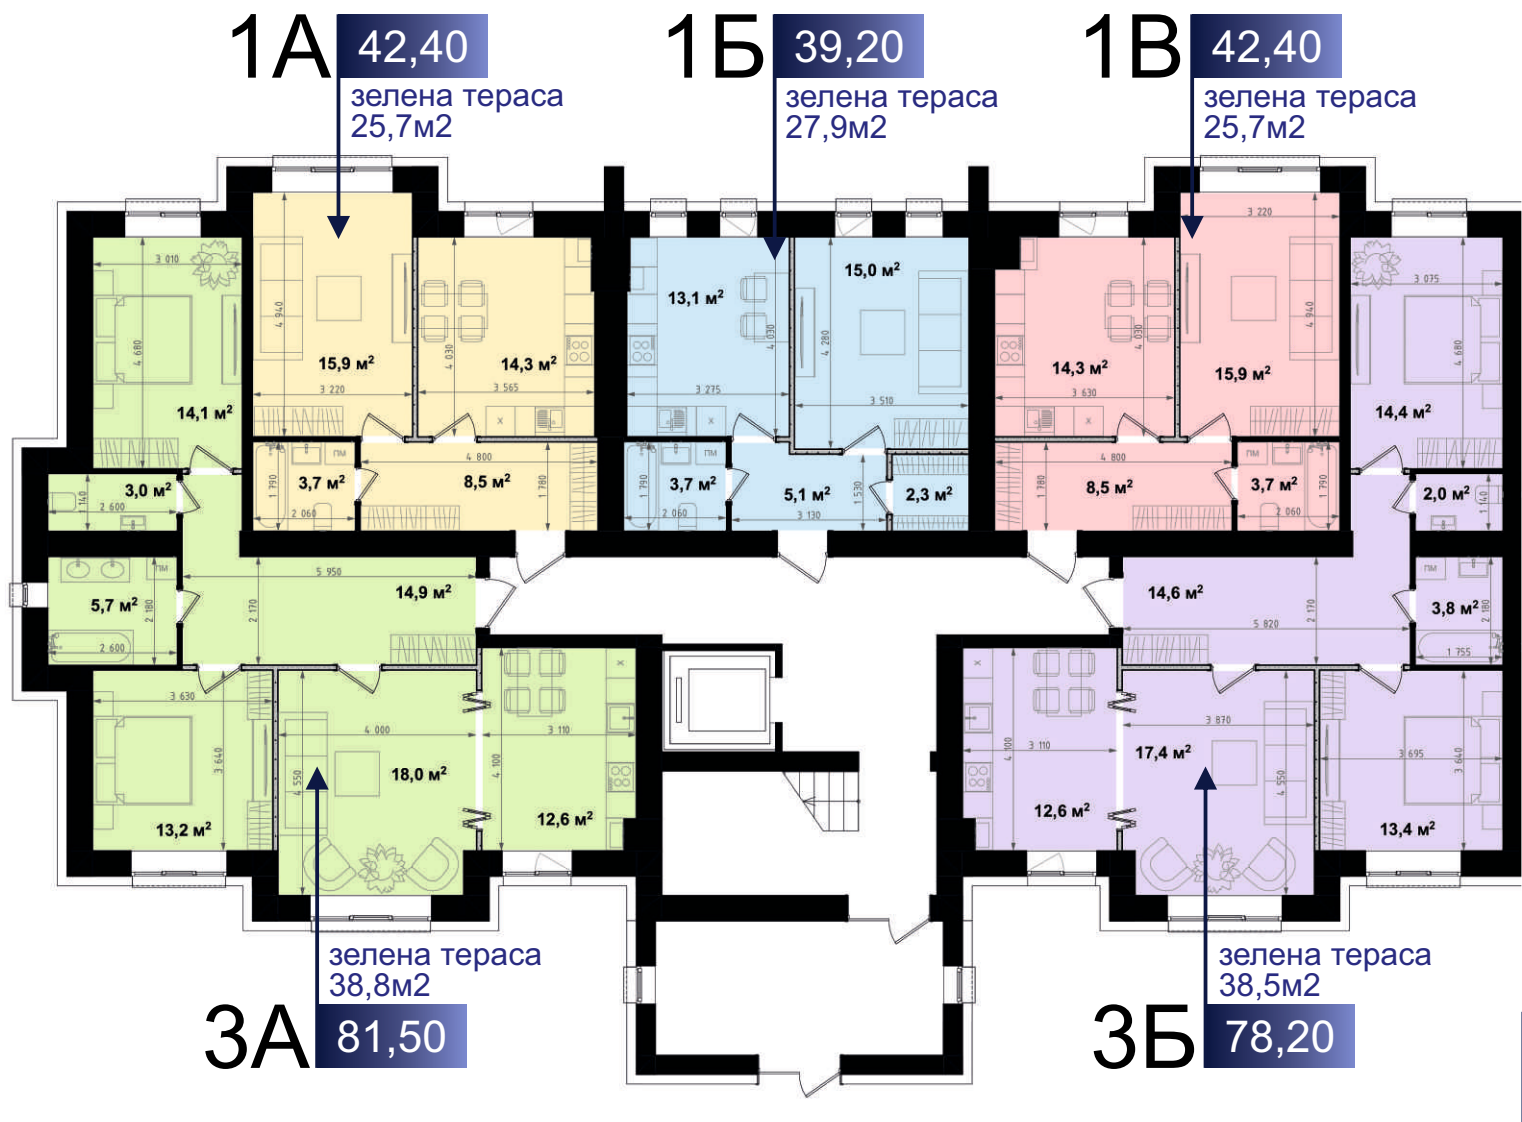

Секція 1
ПЛАН ТИПОВОГО ПОВЕРХУ

