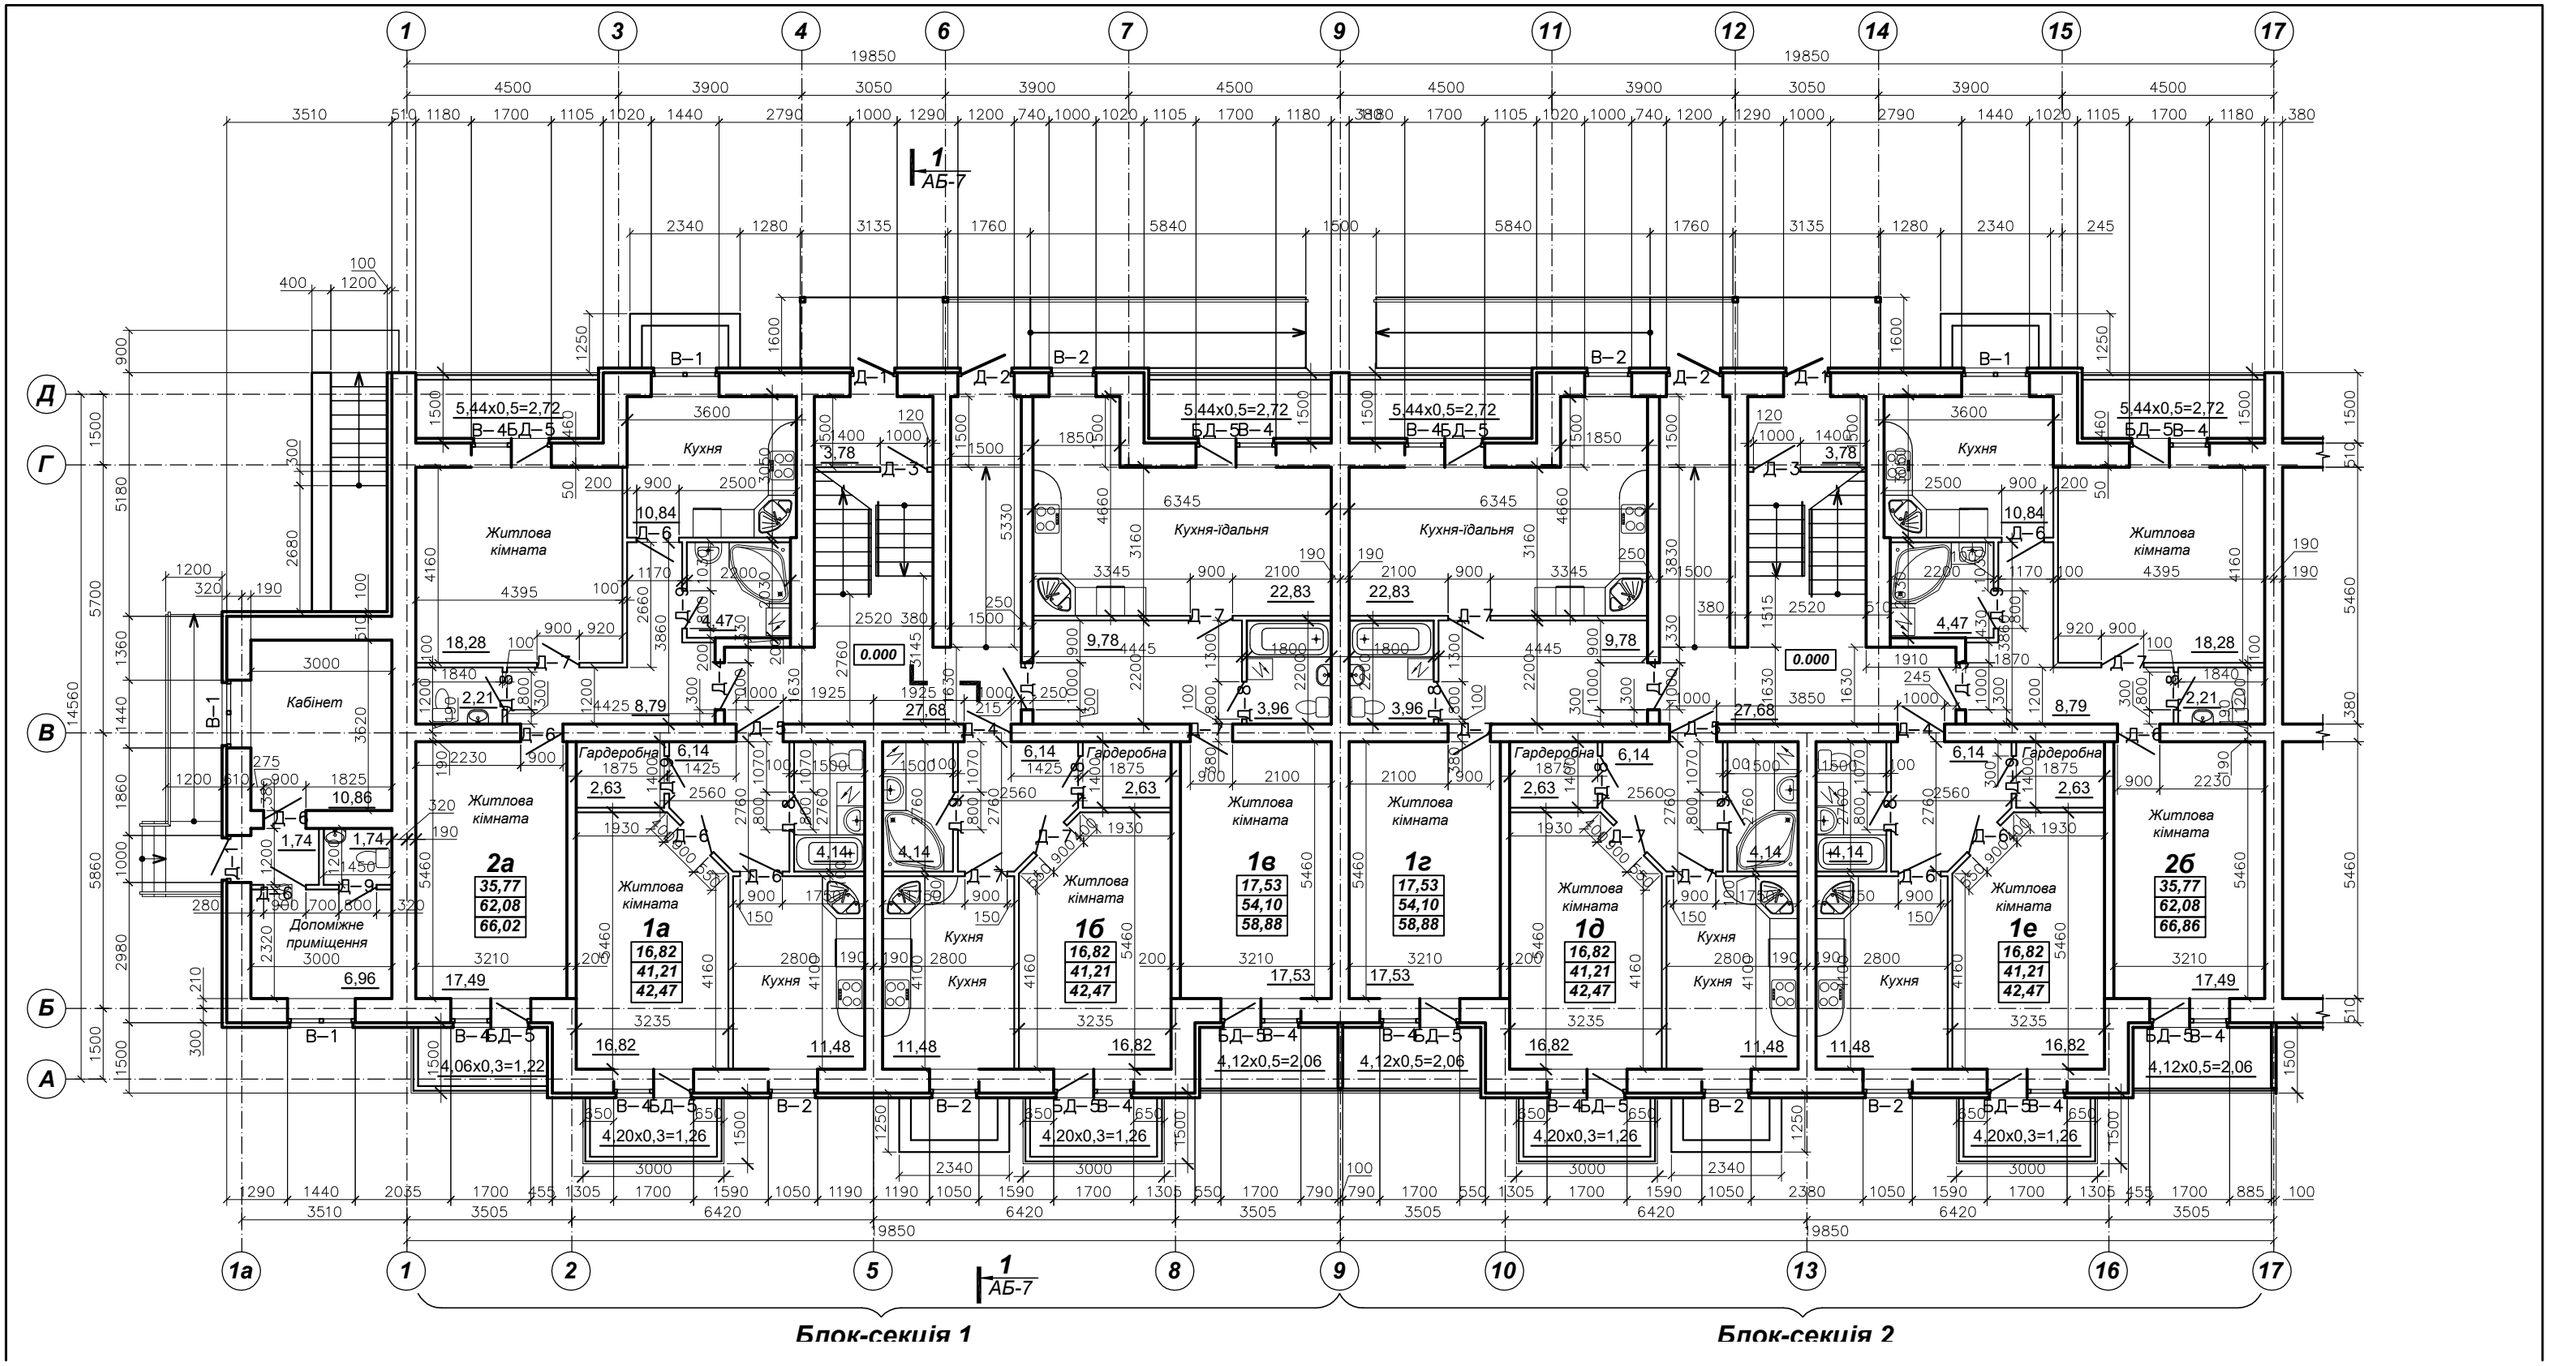
1
3
4
6
7
9
11
12
14
15
17
19850
4500
3900
3050
3900
4500
4500
3900
3050
3900
4500
3510
510
1180
1700
1105
1020
1440
2790
1000
1290
1200
740
1000
1020
1105
1700
1180
380
1700
1105
1020
1000
740
1200
1290
1000
2790
1440
1020
1105
1700
1180
380
1 АБ-7
2340
1280
3135
1760
5840
1500
5840
1760
3135
1280
2340
245
Д
Г
В
Б
А
В–1
В–2
Д–1
Д–2
Д–3
Д–4
Д–5
Д–6
Д–7
Д–9
5,44х0,5=2,72
В–4Д–5
Б Д–5В–4
Житлова кімната
Кухня
Кухня-їдальня
Кабінет
Допоміжне приміщення
Гардеробна
2а
35,77
62,08
66,02
1а
16,82
41,21
42,47
1б
16,82
41,21
42,47
1в
17,53
54,10
58,88
1г
17,53
54,10
58,88
1д
16,82
41,21
42,47
1е
16,82
41,21
42,47
2б
35,77
62,08
66,86
0.000
4,06х0,3=1,22
4,20х0,3=1,26
4,12х0,5=2,06
1а
1
2
5
8
9
10
13
16
17
Блок-секція 1
Блок-секція 2