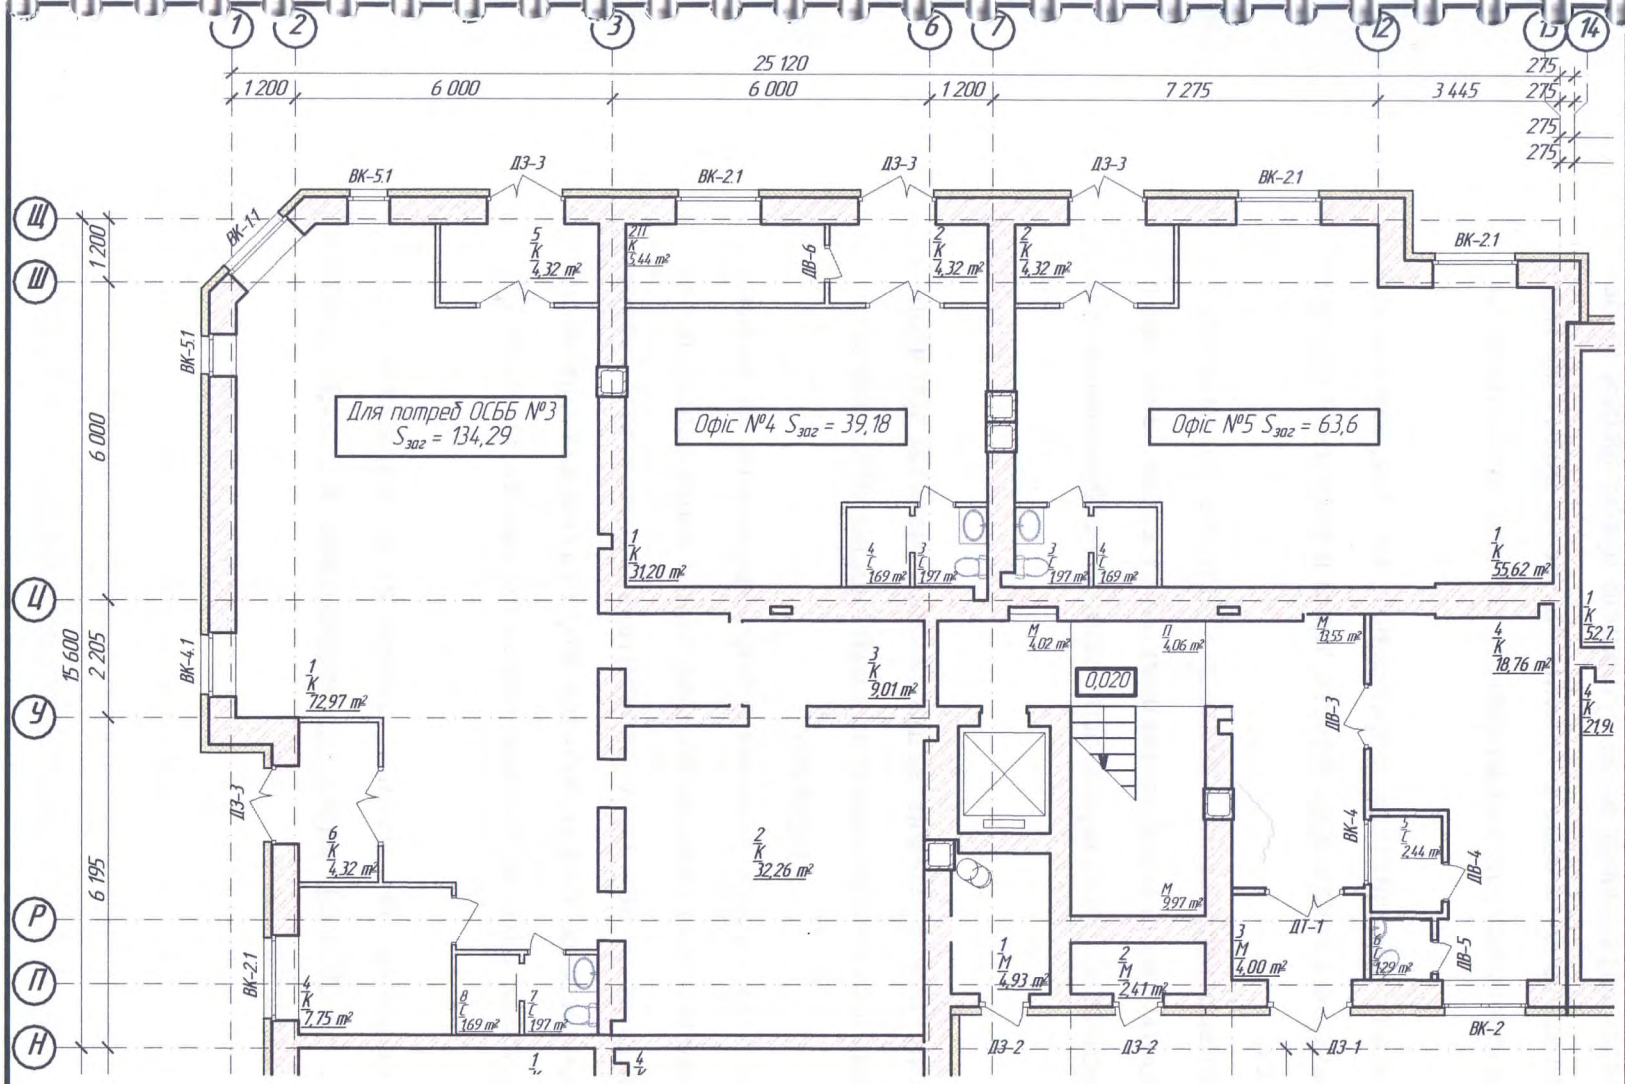

Експлікація приміщень 1-го поверху (секція №2)

Номер приміщення	Найменування	Площа, м.кв.
Офіс №1		
1	Робоче приміщення №1	73,70
2	Робоче приміщення №2	41,84
3	Вестибюль	14,80
4	Кладова	5,80
5	Тамбур №1	5,10
6	Тембур №2	3,64
7	Ел. щитова	1,74
8	Туалет	1,97
9	Комора	1,69
Офіс №2		
1	Робоче приміщення	68,62
2	Тамбур	4,32
3	Туалет	1,97
4	Комора	1,69
Офіс №3		
1	Робоче приміщення	72,97
2	Підсобне приміщення №1	32,26
3	Підсобне приміщення ..	9,01
4	Підсобне приміщення ..	7,75
5	Тамбур №1	4,32
6	Тамбур №2	4,32
7	Туалет	1,97
8	Комора	1,69
Офіс №4		
1	Робоче приміщення	31,20
2	Тамбур	4,32
3	Туалет	1,97
4	Комора	1,69
Офіс №5		
1	Робоче приміщення	55,62
2	Тамбур	4,32
3	Туалет	1,97
4	Комора	1,69

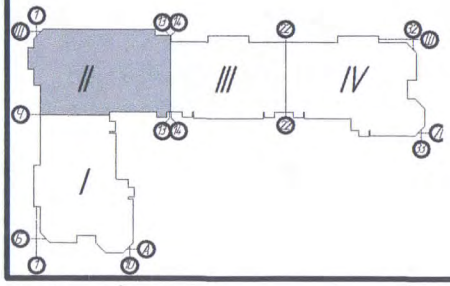

Зм.	Кіл.	Арк.	№ Док.	Підпис	Дата
Розробив		Тегза І.І.			

0515 – Містобудівний розрахунок

Будівництво багатоповерхового житлового будинку із вбудованими приміщеннями громадського призначення в районі житлового будинку №94 по вул. Леніна в м. Комсомольськ

Секція №2	Стадія	Аркуш	Аркушів
	ПП	19	
План 1-го поверху (секція №2)	ФО-П Тегза І.І. Кременчук		